


RZUT PIWNIC

skala 1:100

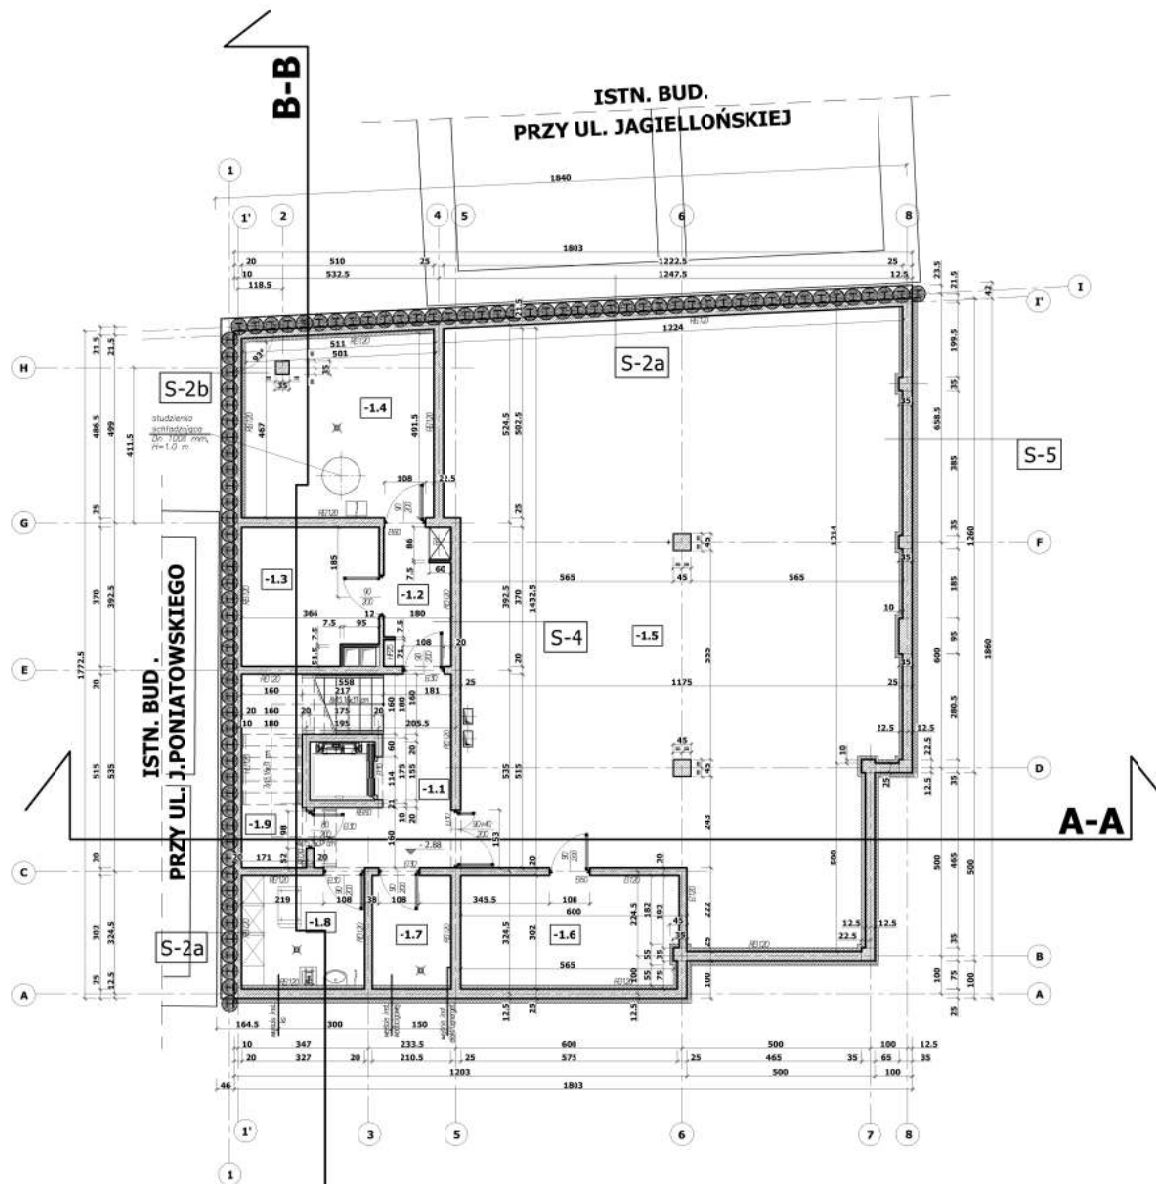

beton podkładowy C8/10 (B10)
 beton konstrukcyjny powyżej poziomu +3,42m C25/30 (B30)
 beton konstrukcyjny poniżej poziomu +3,42m C30/37 (B37)
 beton konstrukcyjny poniżej poziomu -0,125m C30/37 (B37) W8
 stal zbrojeniowa np. B5t500S, B5t500WR, B500B, B500SP (A-III)

- UWAGA :
1. W sprawach nie określonych w dokumentacji obowiązują:
 - warunki techniczne wykonania i odbioru robót budowlano-montażowych;
 - normy Polskiego komitetu Normalizacyjnego;
 - instrukcje, wytyczne, świadectwa dopuszczenia, atesty Instytutu Techniki Budowlanej;
 - warunki techniczne producentów i dostawców materiałów budowlano instalacyjnych;
 2. Wymiary podano w centymetrach.
 3. Wszystkie wymiary sprawdzić na budowie.
 4. Rozpomyśleć łącznie z rys. branżowymi.

WYSTAWIENIE POWIERZCHNI PIWNICY:

NR	NAZWA POMIESZCZENIA	POSADZKA	POW. [m ²]
-1.1	KŁATKA SCHODOWA	PŁYTKI GRESOWE	15,62
-1.2	KOMUNIKACJA	PŁYTKI GRESOWE	5,86
-1.3	MAGAZYN PODRĘCZNY	PŁYTKI GRESOWE	12,93
-1.4	WYMIENIKOWNIA	PŁYTKI GRESOWE	23,98
-1.5	POM. TECHNICZNE	PŁYTKI GRESOWE	179,45
-1.6	ROZDZIENIA ELEKTRYCZNA	PŁYTKI GRESOWE	16,73
-1.7	POM. TECHNICZNE	PŁYTKI GRESOWE	6,15
-1.8	POM. PORZĄDKOWE	PŁYTKI GRESOWE	9,96
-1.9	WYMIENIKOWNIA DREWISZU	PŁYTKI GRESOWE	2,67
CAŁKOWITA POW. PIWNICY:			272,99

PPP
 ± 0,00 = 209,13

PRACOWNIA ARCHITEKTONICZNA
 Ewa Żakowska

Pracownia: 35 - 310 Rzeszów ul. Dąglińska 18 D/8
 tel. (017) 85 289 53, (0) 604 185 715
 e-mail: pracownia.ewa@gmail.com

Adres firmy: 15 - 324 Rzeszów ul. Miziołowska 57
 tel. (017) 85 357 15

OBIEKT	BUDYNEK USŁUGOWY		
ADRES INWEST.	RZESZÓW nag ul. Jagiellońska/Poniatowskiego, dz. nr ewid. 902, obr. 107		
INWESTOR	MA INWEST SP. Z O.O. 35-426 Rzeszów ul. Pniatowskiego 12/12		
PROJEKTOWAŁ	mgr inż. arch. Ewa Żakowska	nr ser. bud.	A-256/89
SPRAWDZAŁ	mgr inż. arch. Anna Serafin		07.2015
OPRACOWAŁ	-	-	-
FAZA PROJEKTU	PROJEKT BUDOWLANY		
BRANŻA	ARCHITEKTURA		nr rys
NAZWA RYSUNKU	RZUT PIWNIC	skala	1:100