
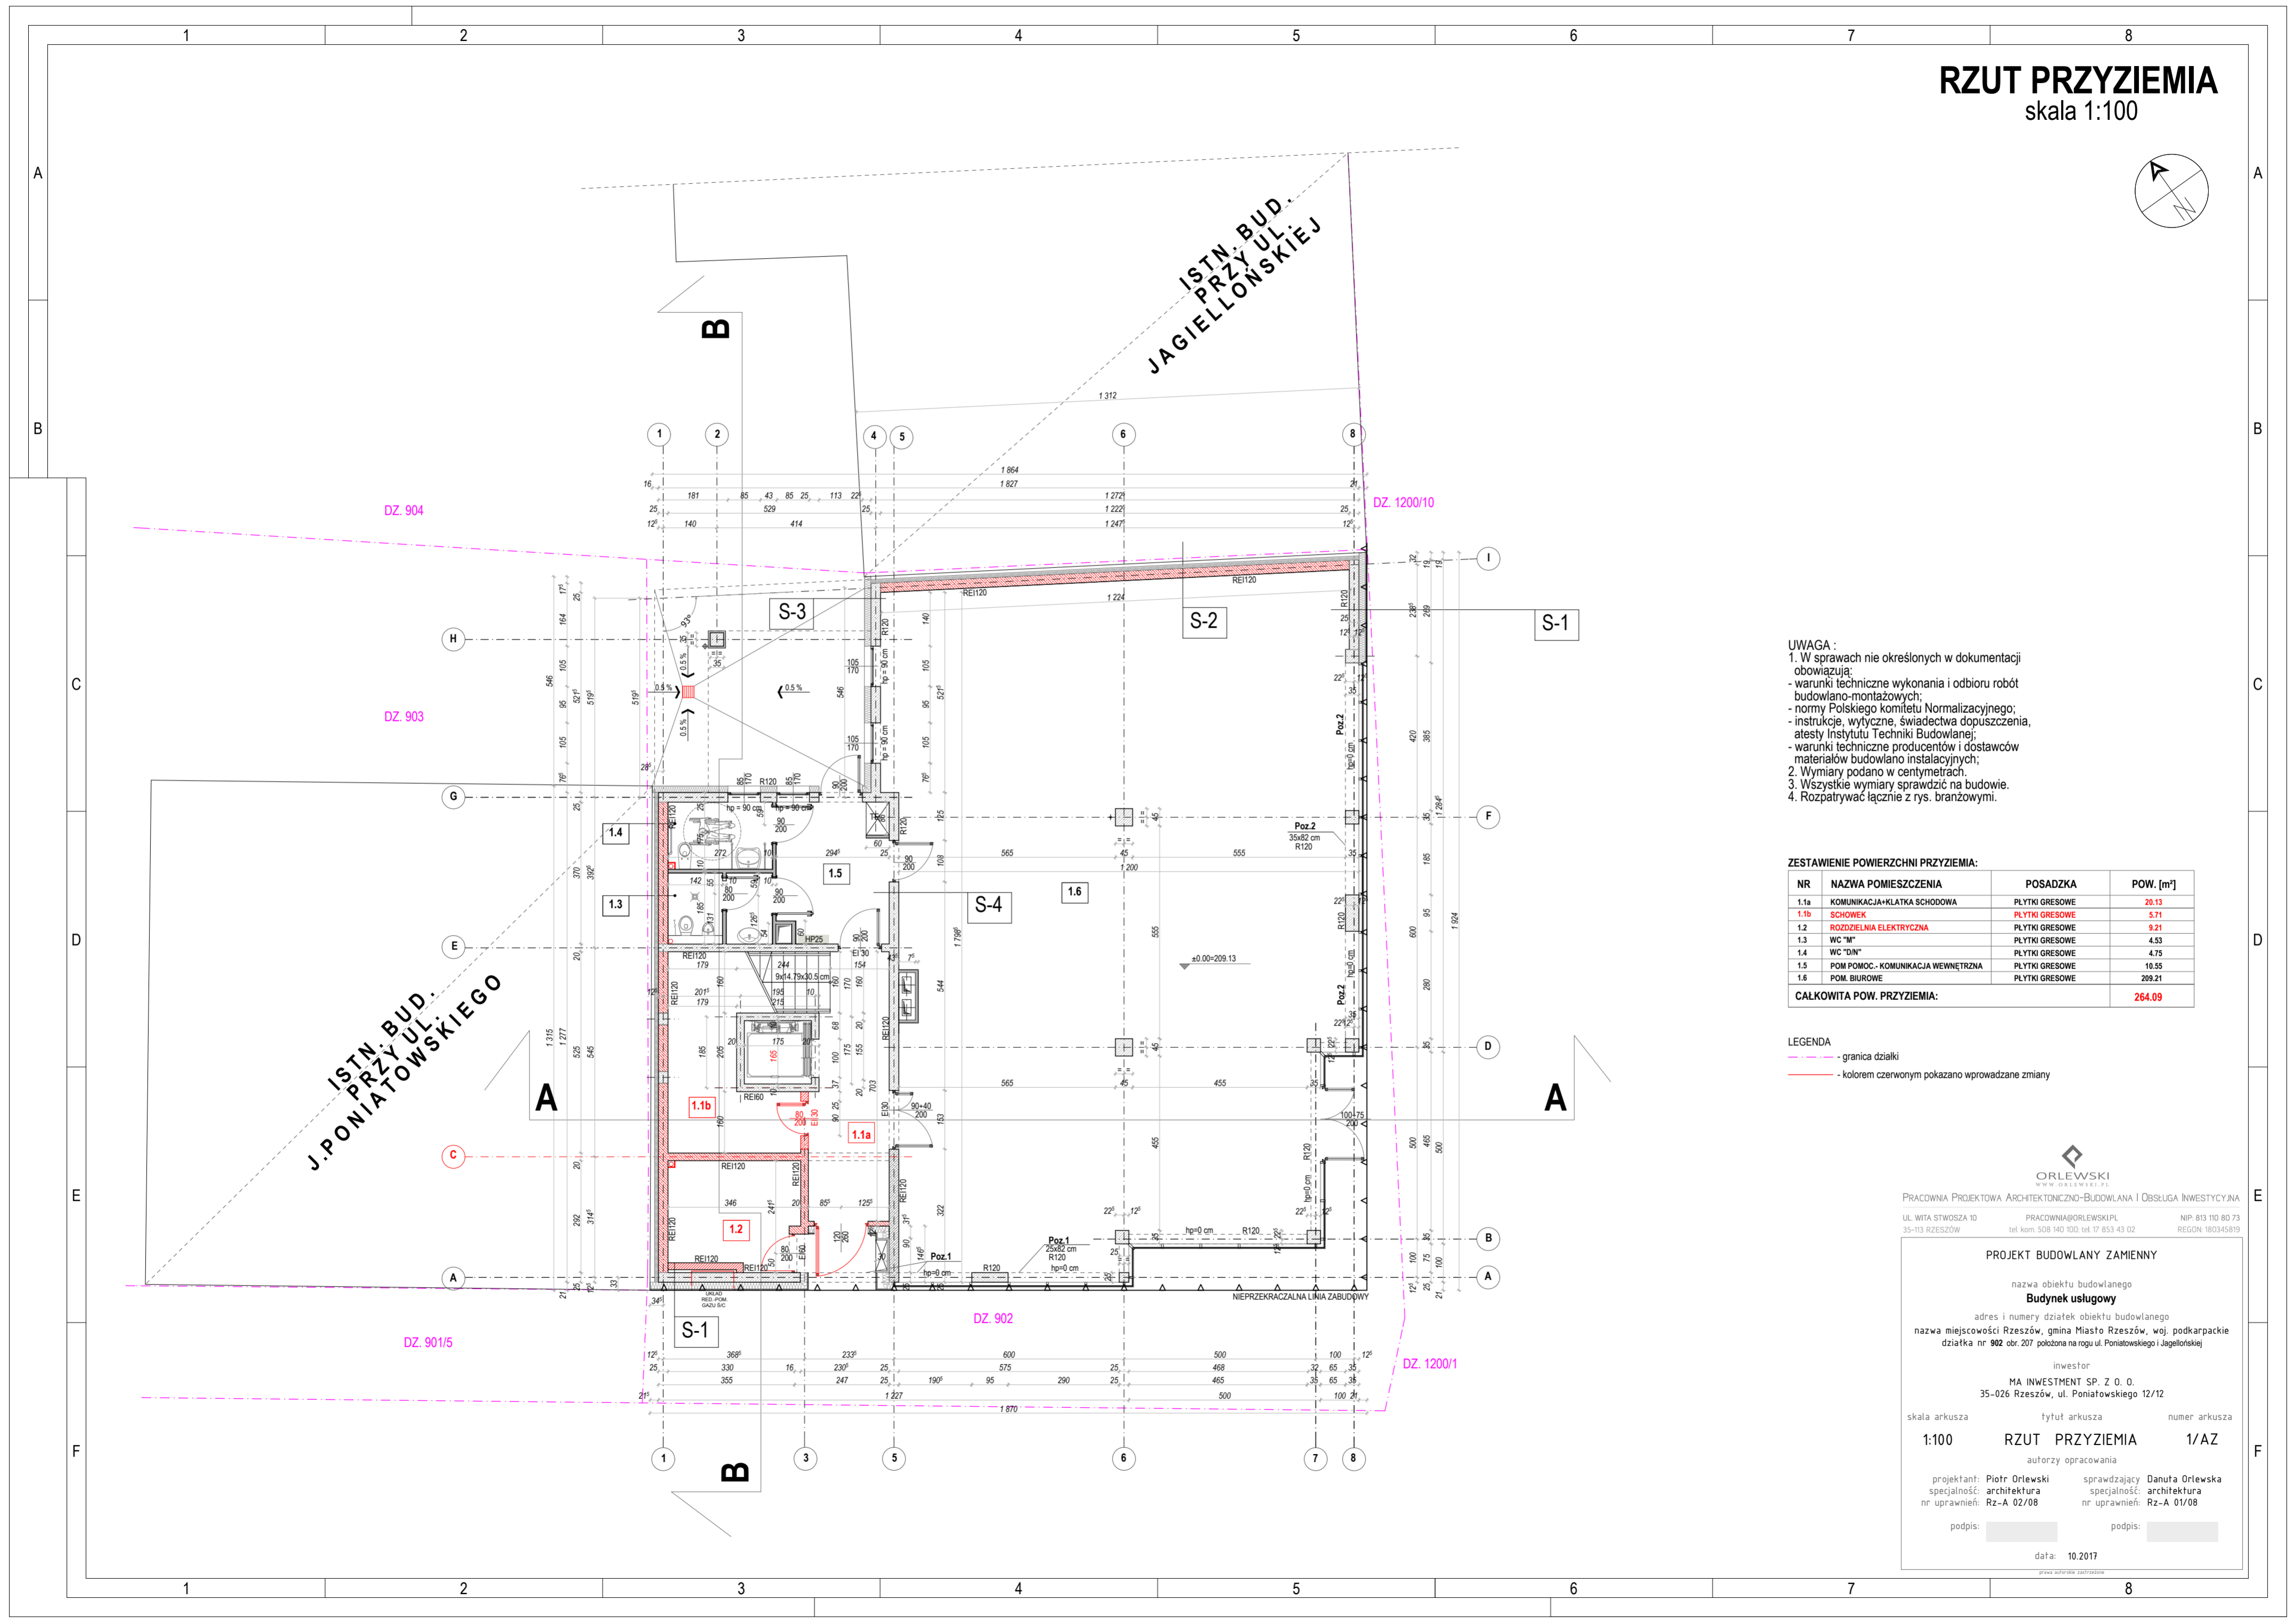


# RZUT PRZYZIEMIA

skala 1:100

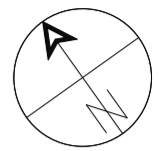

- UWAGA:**
- W sprawach nie określonych w dokumentacji obowiązują:
    - warunki techniczne wykonania i odbioru robót budowlano-montażowych;
    - normy Polskiego komitetu Normalizacyjnego;
    - instrukcje, wytyczne, świadectwa dopuszczenia, atesty Instytutu Techniki Budowlanej;
    - warunki techniczne producentów i dostawców materiałów budowlano instalacyjnych;
  - Wymiary podano w centymetrach.
  - Wszystkie wymiary sprawdzić na budowie.
  - Rozpatrywać łącznie z rys. branżowymi.

**ZESTAWIENIE POWIERZCHNI PRZYZIEMIA:**

NR	NAZWA POMIESZCZENIA	POSADZKA	POW. [m <sup>2</sup> ]
1.1a	KOMUNIKACJA+KLATKA SCHODOWA	PLYTKI GRESOWE	20.13
1.1b	SCHONIEK	PLYTKI GRESOWE	5.71
1.2	ROZDZIELNIA ELEKTRYCZNA	PLYTKI GRESOWE	9.21
1.3	WC "M"	PLYTKI GRESOWE	4.53
1.4	WC "DN"	PLYTKI GRESOWE	4.75
1.5	POM. POMOC. - KOMUNIKACJA WEWNĘTRZNA	PLYTKI GRESOWE	10.55
1.6	POM. BIUROWE	PLYTKI GRESOWE	209.21
<b>CAŁKOWITA POW. PRZYZIEMIA:</b>			<b>264.09</b>

- LEGENDA**
- granica działki
  - kolorem czerwonym pokazano wprowadzane zmiany

**ORLEWSKI**  
www.orlewski.pl

PRACOWNIA PROJEKTOWA ARCHITEKTONICZNO-BUDOWLANA I OBSŁUGA INWESTYCYJNA  
UL. WITA STWOSZA 10 PRACOWNIA@ORLEWSKI.PL NIP: 813 110 80 73  
35-113 RZESZÓW tel. kom. 508 140 100; tel. 17 853 43 02 REGON 180345819

**PROJEKT BUDOWLANY ZAMIENNY**

nazwa obiektu budowlanego  
**Budynek usługowy**

adres i numery działek obiektu budowlanego  
nazwa miejscowości Rzeszów, gmina Miasto Rzeszów, woj. podkarpackie  
działka nr 902 obr. 207 położona na rogu ul. Poniałowskiego i Jagiellońskiej

inwestor  
MA INVESTMENT SP. Z O. O.  
35-026 Rzeszów, ul. Poniałowskiego 12/12

skala arkusza 1:100 tytuł arkusza **RZUT PRZYZIEMIA** numer arkusza 1/AZ

autorzy opracowania

projektant: Piotr Orlewski sprawdzający: Danuta Orlewska  
specjalność: architektura specjalność: architektura  
nr uprawnień: Rz-A 02/08 nr uprawnień: Rz-A 01/08

podpis: \_\_\_\_\_ data: 10.2017